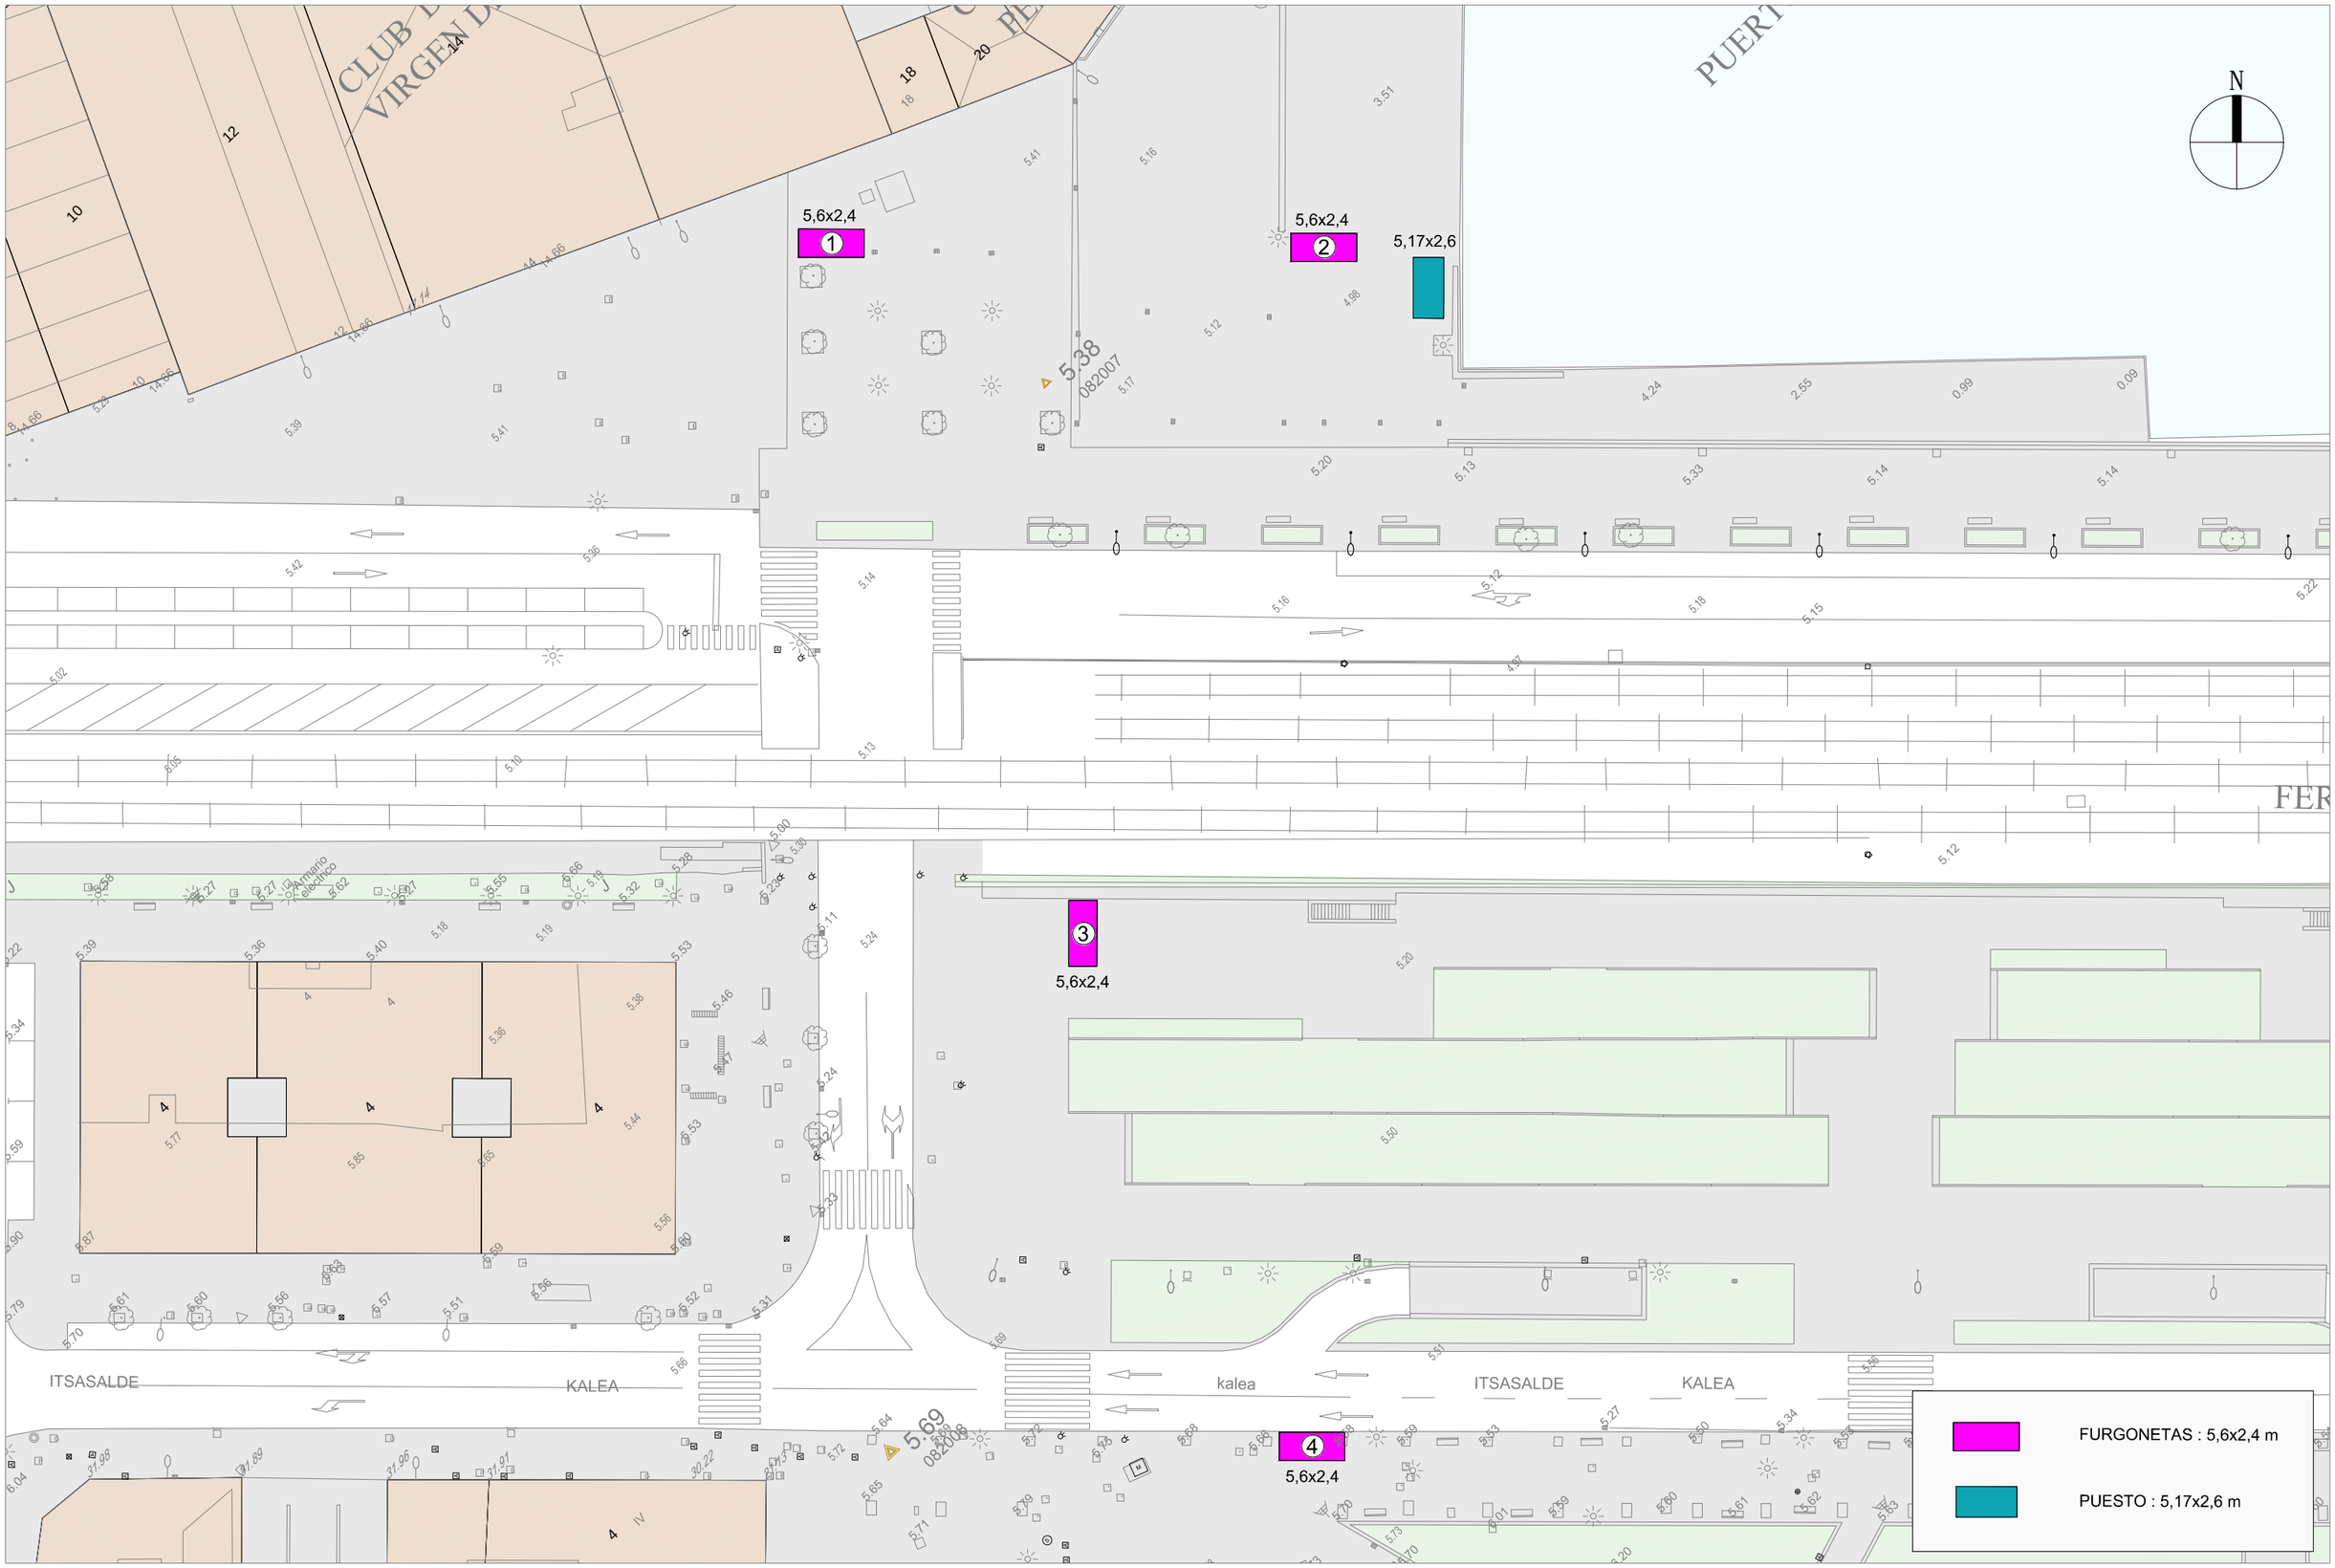

FIESTAS_EL_KARMEN_PUESTOS_COMIDA_RAPIDA.dwg

Ayto. de Santurtzi
Santurtziko Udala
Área de Obras y Servicios - Oficina Técnica

PROIEKTUAREN EGILEA
AUTOR DEL PROYECTO
Miren Jone Calzacorta Astigarraga

ESKALAK :
ESCALAS :
1/500
(EN FORMATO A3)
0 10 20 30 40 50 75 m
GRAFIKOA
GRAFICA

PROIEKTU-IZENBURUA
TITULO DEL PROYECTO
SANTURTZI

KODEA :
CODIGO :

DATA :
FECHA : ABRIL 2017

PLANU-IZENBURUA
TITULO DEL PLANO
PLANTA PUESTOS IN TINERE
EMPLAZAMIENTO EL CAMEN 2017

PLANU ZK.
Nº PLANO 0.2

ORRI ZK.
Nº HOJA 1